PLAN TYPE - REZ-DE-CHAUSSEE

pour une école fondamentale normée de 475 élèves
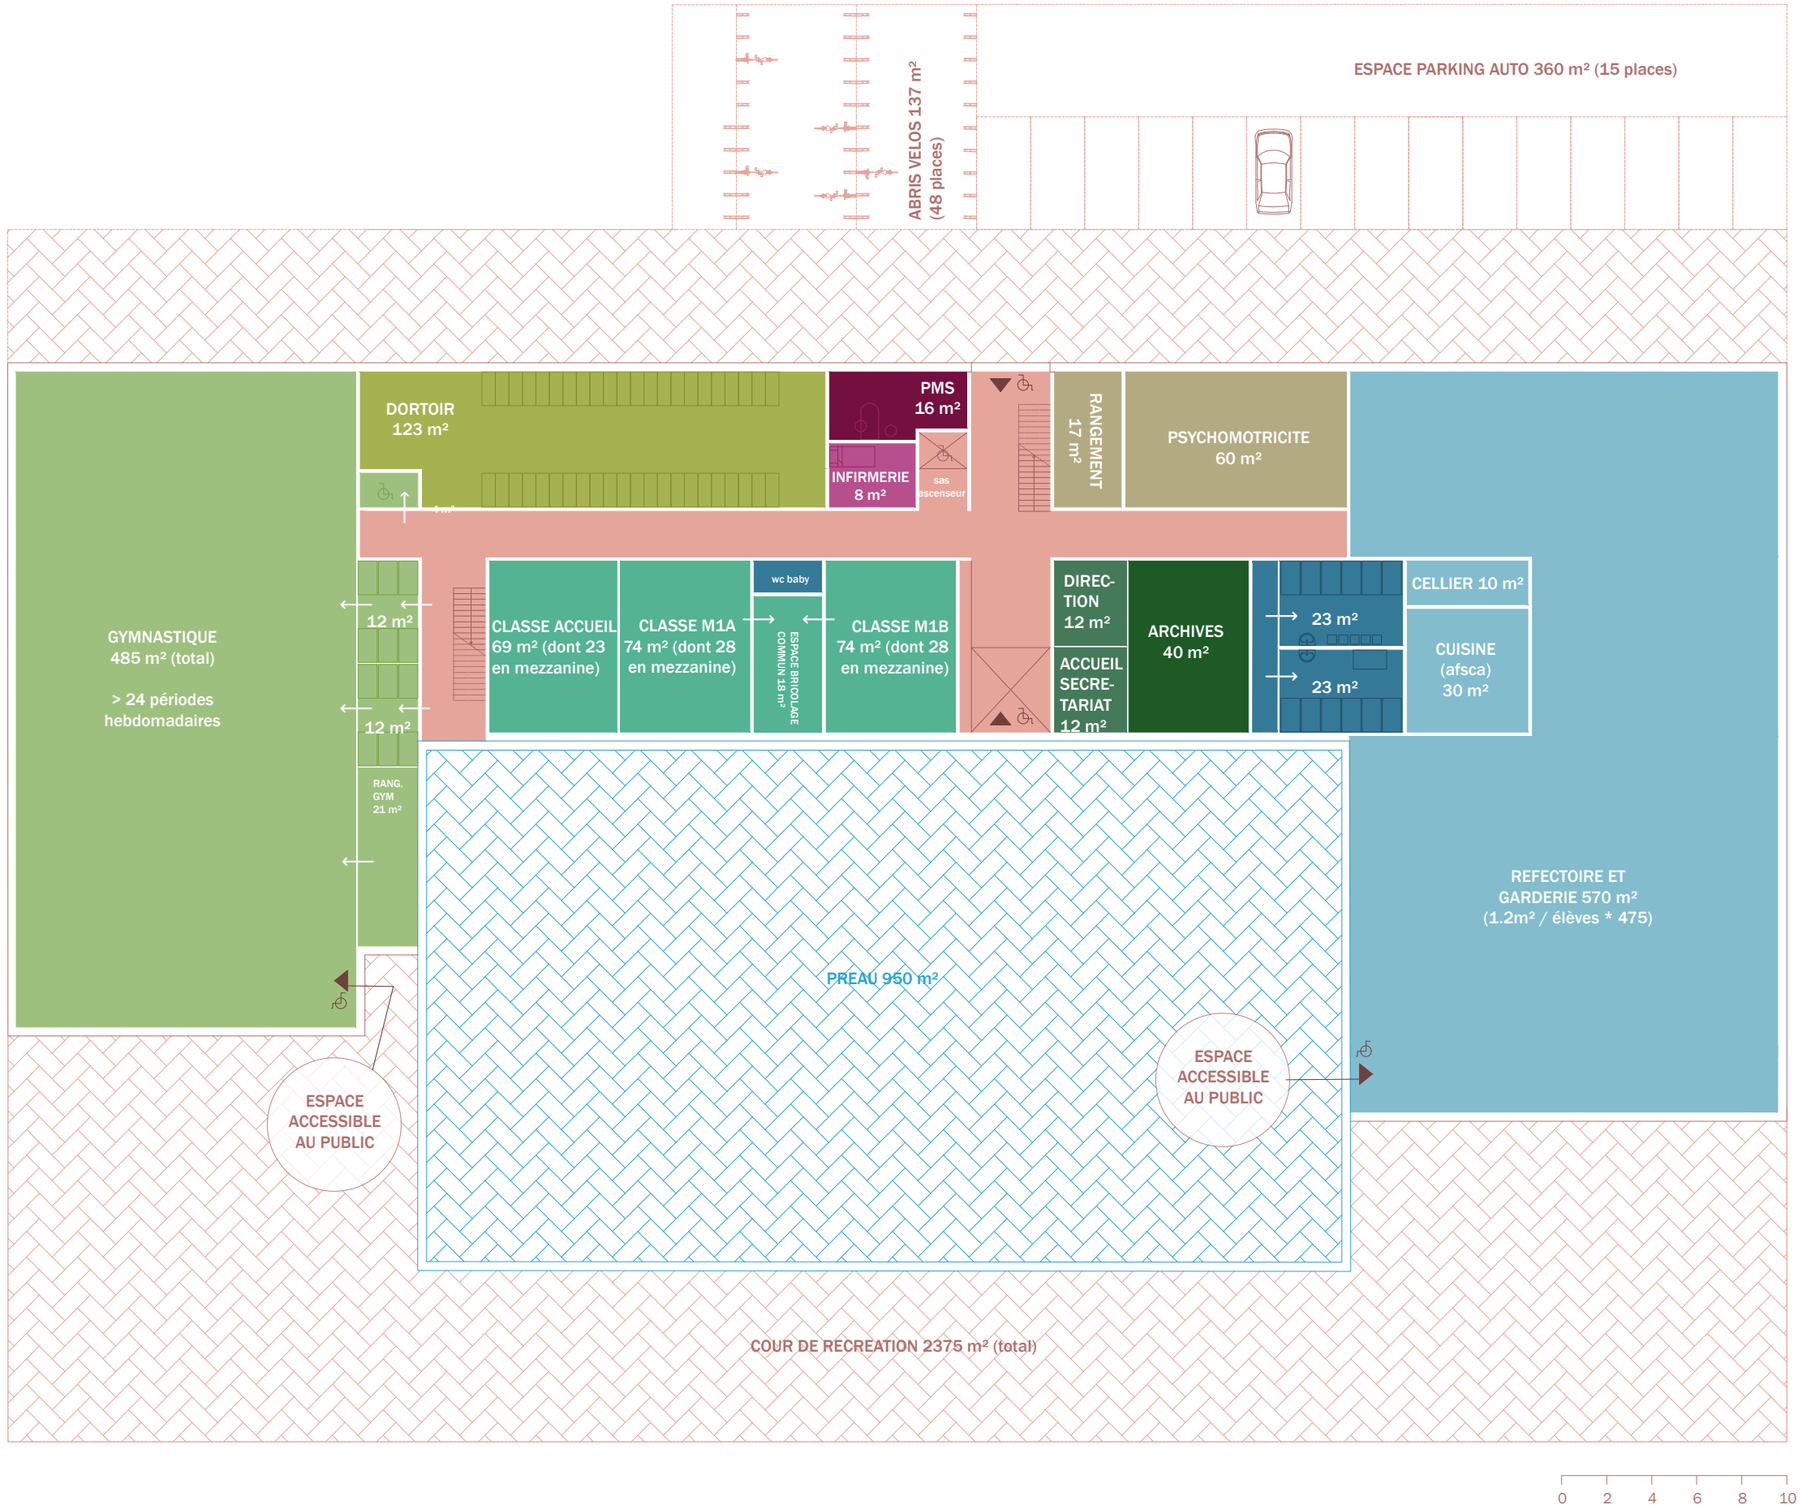
perspective .brussels En collaboration avec Mathilde Habousha et ARCANNE atelier d'architecture