

Parkway de Bruxelles - E40
 Missions d'élaboration d'un masterplan pour le projet urbain et d'accompagnement à sa mise en oeuvre

Parkway van Brussel - E40
 Opdracht voor het ontwerp van een masterplan m.b.t. het stadsproject en voor de begeleiding van zijn uitvoering

MASTERPLAN

SAISONS / SEIZOEN 0 + 1

19/12/2016 Echelle / Schaal 1:2500 Indice / Index 1

MAITRISE D'OUVRAGE / OPDRACHTGEVER
 Agence de Développement Territorial /
 Agentschap voor Territoriale Ontwikkeling

Bruxelles Mobilité / Brussel Mobiliteit

Bruxelles Développement urbain / Brussel
 Stedelijke Ontwikkeling

MAITRISE D'ŒUVRE / OPDRACHTNEMER

Trévelo & Viger-Kohler
 Architectes Urbanistes / Architecten Stedenbouwkundigen


Karbon'
 Architectes Urbanistes / Architecten Stedenbouwkundigen

OLM
 Paysagistes / Landschapsarchitecten

EGIS
 Déplacements et mobilité / Verplaatsingen en mobiliteit

IDEA Consult
 Economie immobilière / Vastgoed economie

Elioth
 Développement durable / Duurzame ontwikkeling

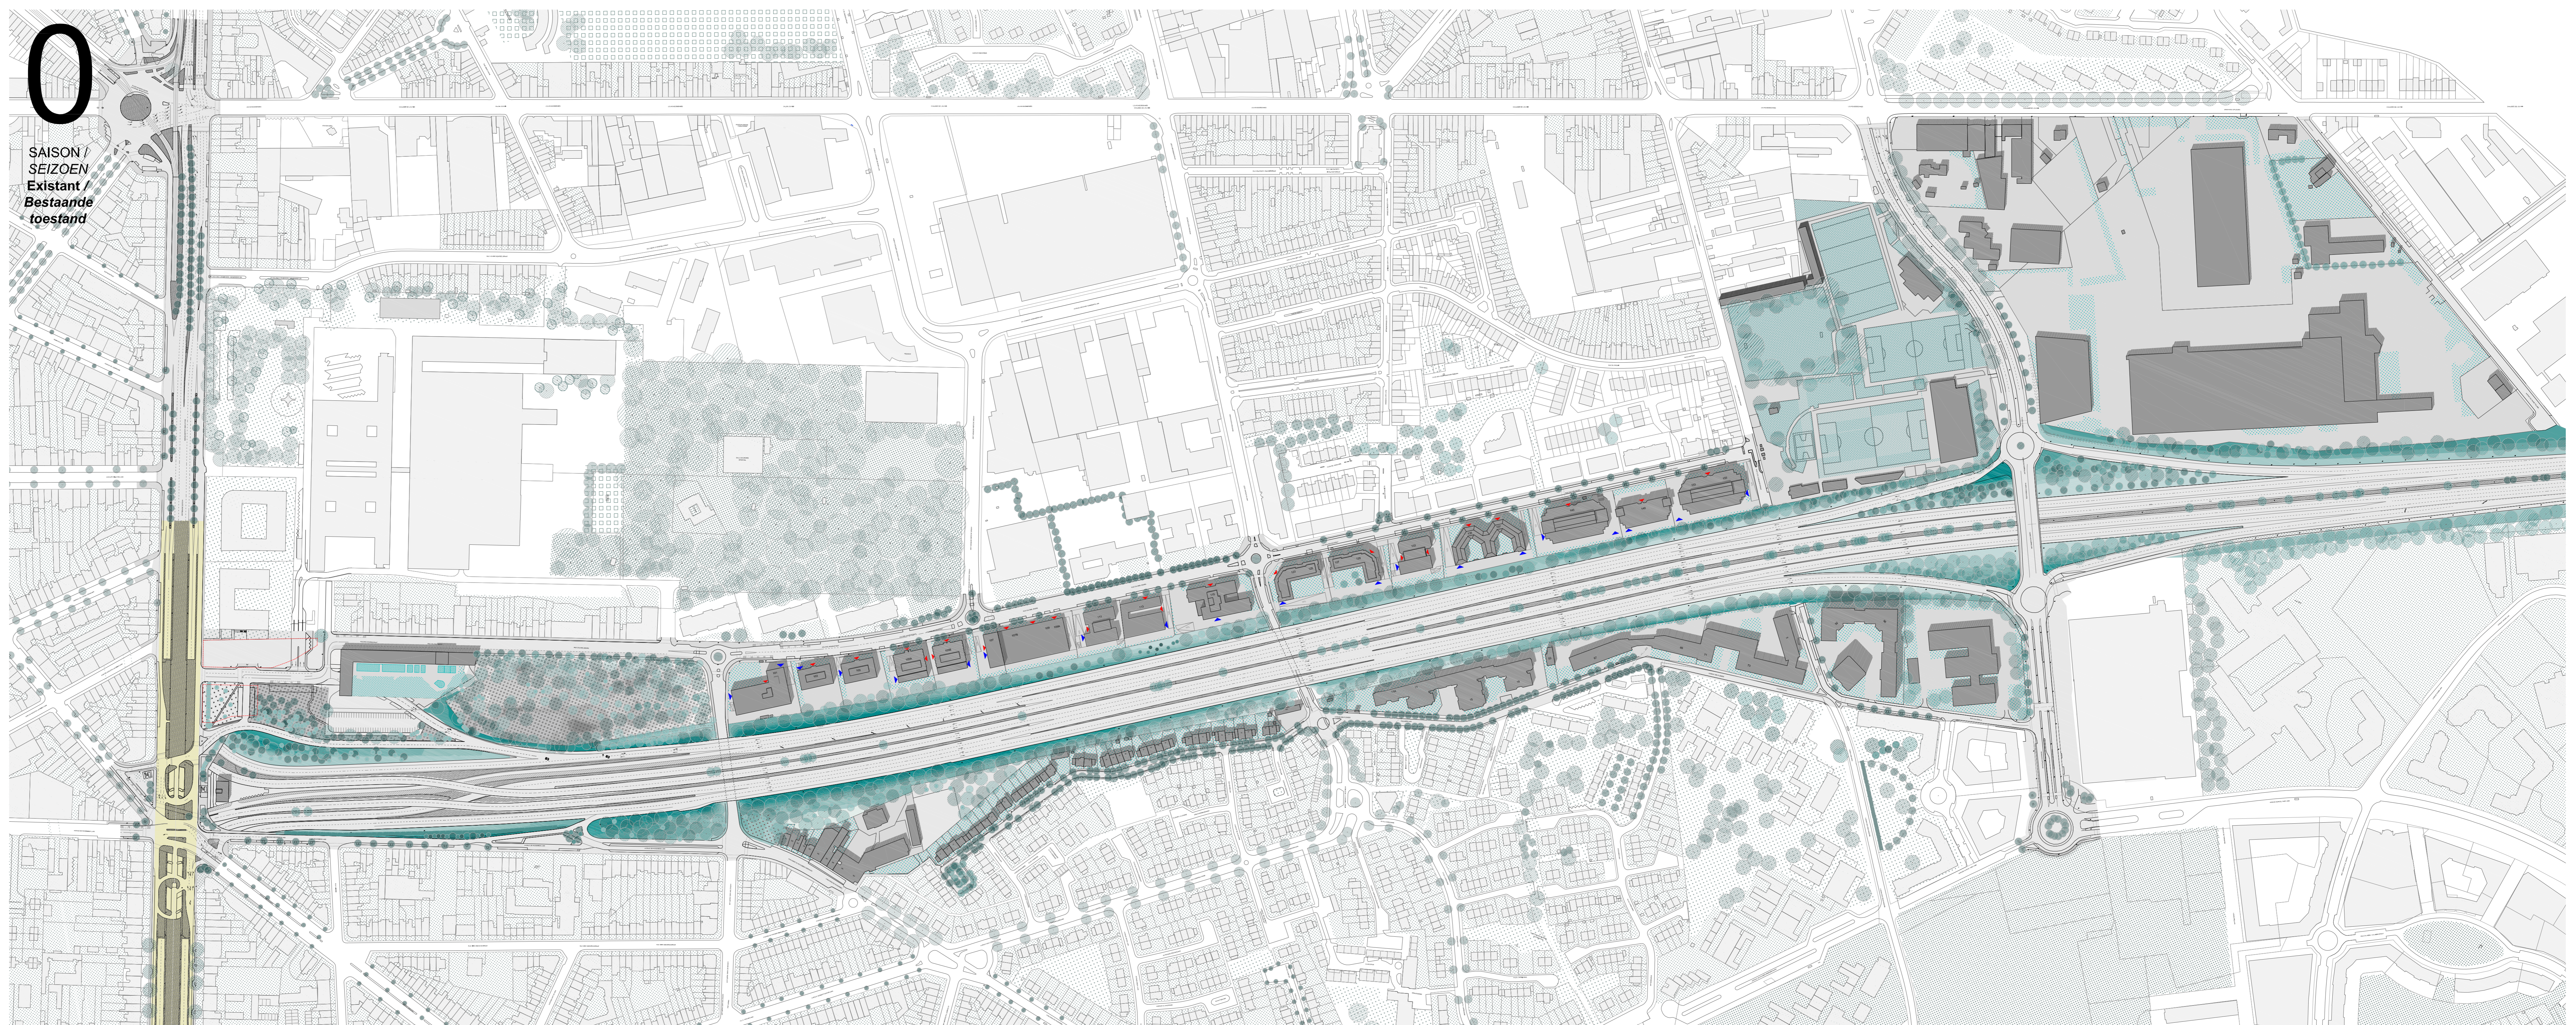

LEGENDE / LEGENDE

- | | |
|--|---|
| SUPERSURFACE / SUPERVLAKTE | PAYSAGE / LANDSCHAP |
| Accès / Toegang | Parc ou jardin public / Park of publieke tuin |
| Supersurface / Supervlakte | Jardin privé / Private tuin |
| Cheminement modes actifs / Weg actieve modi | Cimetière / Kerkhof |
| Talus / Talud | Terrain en friche / Braakliggend terrein |
| VOIRIE / WEGENIS | Arbre existant / Bestaande boom |
| Terre plein / Volle grond | Arbre planté / Geplante boom |
| Voie réaménagée / Heraangelegde weg | |
| IMMOBILIER / VASTGOED | |
| Bâti existant (dans le périmètre/ hors le périmètre) / Bestaande bebouwing (binnen perimeter/buiten perimeter) | |
| Bâti en projet (dans le périmètre/ hors le périmètre) / Geplande bebouwing (binnen perimeter/buiten perimeter) | |
| Parcelle transformée / Verbouwd perceel | |
| Parcelle transformée en saison précédente / Verbouwd perceel in voorgaand seizoen | |
| Entrée d'immeuble / Ingang gebouw | |
| Entrée de parking / Ingang parking | |

